



ΕΦΗΜΕΡΙΣ ΤΗΣ ΚΥΒΕΡΝΗΣΕΩΣ

ΤΗΣ ΕΛΛΗΝΙΚΗΣ ΔΗΜΟΚΡΑΤΙΑΣ

ΤΕΥΧΟΣ ΤΕΤΑΡΤΟ **Αρ. Φύλλου 575**

17 Ιουλίου 2001

ΠΕΡΙΕΧΟΜΕΝΑ

ΑΠΟΦΑΣΕΙΣ

ΑΠΟΦΑΣΕΙΣ

Αριθ. οικ. 2456 (1)

Κύρωση της 1ης Πράξης Εφαρμογής τμήματος της Πολεοδομικής Ενότητας VIII «Περιοχή Οίκου Τυφλών δυτικά του Ο.Τ. 215» του Δήμου Τριπόλεως.

Ο ΝΟΜΑΡΧΗΣ ΑΡΚΑΔΙΑΣ

Έχοντας υπ' όψιν:

1. Τις Διατάξεις του Ν. 1337/83 όπως τροποποιήθηκε με τον Ν. 1512/85 και τον Ν. 1647/86 και ειδικότερα τα άρθρα 8, 9 και 12 αυτών αντίστοιχα.

2. Το από 12.10.95 Π.Δ. που δημοσιεύθηκε στο 883 Δ΄ΦΕΚ 1.11.95.

3. Την υπ' αριθμ. 79881/3445/6.12.94 απόφαση του Υπουργού περί «Διαδικασίας και τρόπου σύνταξης πράξης εφαρμογής της Πολεοδομικής Μελέτης».

4. Την υπ' αριθ. 91/2001 απόφαση του Δημοτικού Συμβουλίου Τριπόλεως.

5. Τον φάκελλο δικαιολογητικών που υποβλήθηκαν από τον Δήμο Τρίπολης, τα διαγράμματα και τους πίνακες που συνοδεύουν την Μελέτη της Πράξης Εφαρμογής στην περιοχή οίκου ΤΥΦΛΩΝ Δήμου Τρίπολης.

6. Το γεγονός ότι, δεν έχει υποβληθεί καμμία ένσταση.


7. Την σύμφωνη γνωμοδότηση του Συμβουλίου ΠΕ.ΧΩ.ΔΕ. Ν. Αρκαδίας (πρακτικό Νο 03/22.3.2001) αποφασίζουμε:

- Κυρώνουμε την Πράξη Εφαρμογής της πολεοδομικής μελέτης στην περιοχή Οίκου ΤΥΦΛΩΝ, Δήμου Τρίπολης, σύμφωνα με τα συνημμένα κτηματογραφικά διαγράμματα και πίνακες που συνοδεύουν την Μελέτη της Πράξης Εφαρμογής.
- Από τις διατάξεις της παρούσης απόφασης δεν προκαλείται δαπάνη σε βάρος του προϋπολογισμού του Δήμου Τρίπολης.
- Η απόφαση αυτή να μεταγραφεί στο οικείο Υποθηκοφυλακείο.
- Η παρούσα απόφαση να δημοσιευθεί στην Εφημερίδα της Κυβερνήσεως και ισχύει μετά την δημοσίευσή της.

Τρίπολη, 3 Ιουλίου 2001

Ο Νομάρχης

ΠΑΝΑΓΙΩΤΗΣ ΓΙΑΝΝΟΠΟΥΛΟΣ

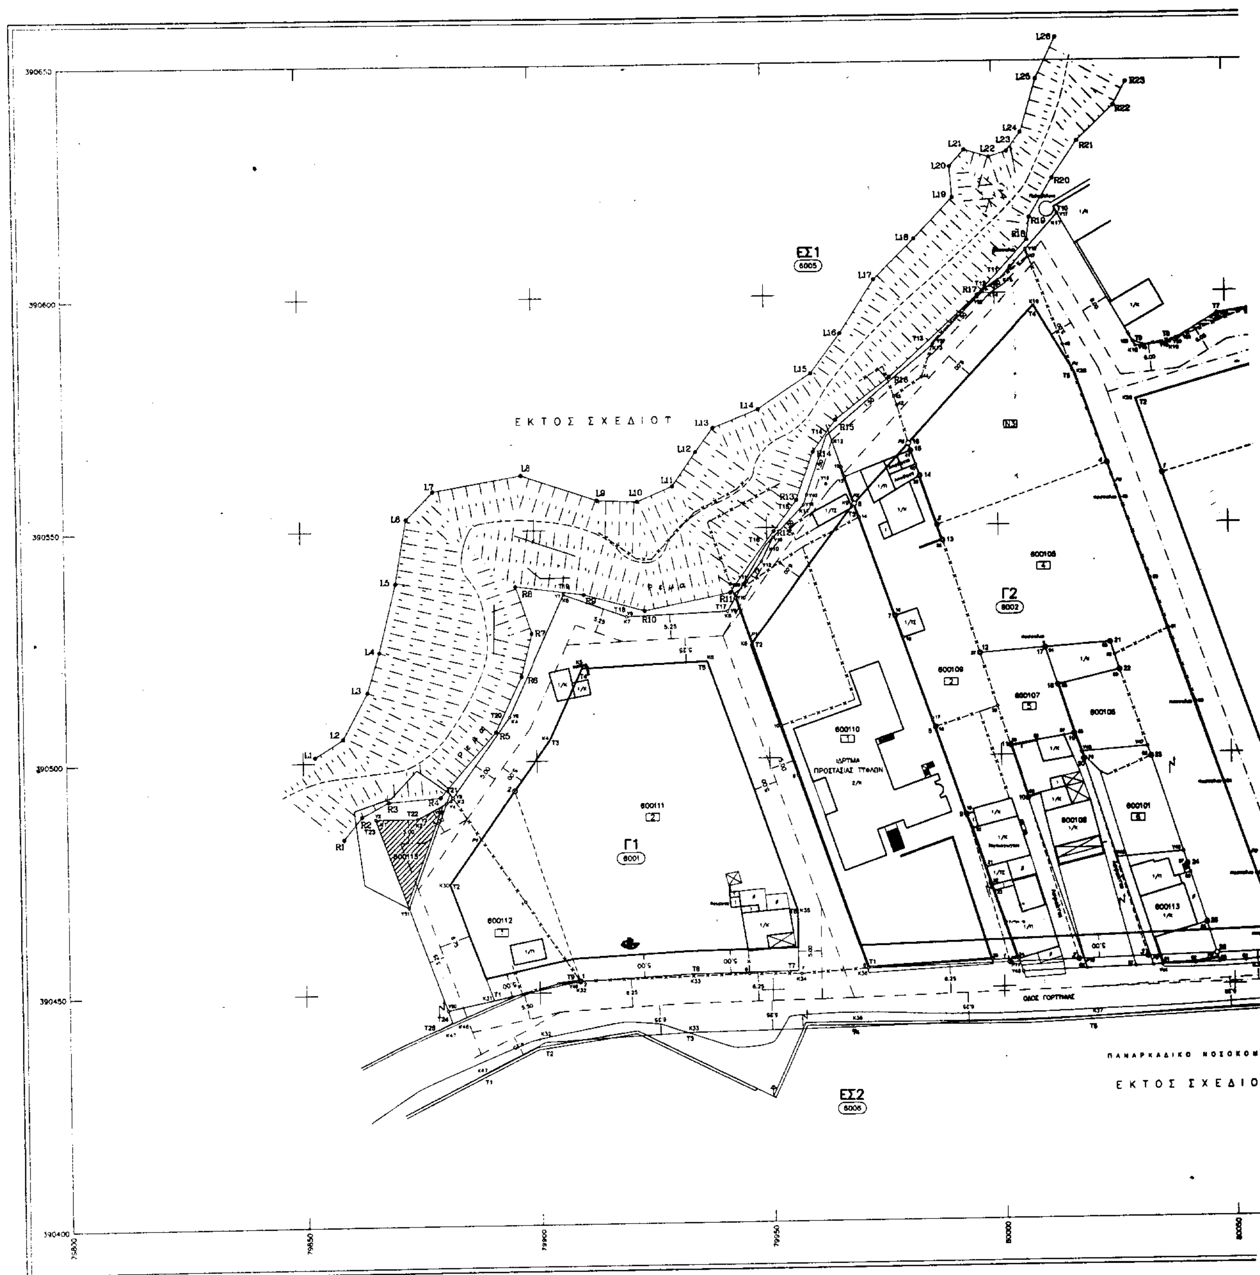
ΕΣ1
6005
Γ1
6001
Γ2
6002
ΕΣ2
6006
600111
600112
600110
ΙΔΡΥΜΑ ΠΡΟΣΤΑΣΙΑΣ ΤΥΦΛΩΝ
ΕΚΤΟΣ ΣΧΕΔΙΟ

Γ215
(6004)

Γ3
(6003)

600103

600104

ΠΡΟΣ ΤΡΙΠΟΛΗ

ΝΟΜΑΡΧΙΑ ΑΡΚΑΔΙΑΣ
ΔΗΜΟΣ ΤΡΙΠΟΛΕΩΣ

ΜΕΛΕΤΗ ΠΡΑΞΗΣ ΕΦΑΡΜΟΓΗΣ ΡΥΜΟΤΟΜΙΚΟΥ ΣΧΕΔΙΟΥ

ΜΕΛΕΤΗΤΗΣ

ΒΑΣΙΛΕΙΟΣ Θ. ΚΟΚΚΙΝΟΣ

ΚΤΗΜΑΤΟΓΡΑΦΙΚΟ ΔΙΑΓΡΑΜΜΑ
& ΔΙΑΓΡΑΜΜΑ ΠΡΑΞΗΣ ΕΦΑΡΜΟΓΗΣ

ΠΕΡΙΟΧΗ:

ΠΟΛΕΟΔΟΜΙΚΗ ΕΝΟΤΗΤΑ Α' ΚΑΤΟΙΚΙΑΣ

ΤΜΗΜΑ ΤΗΣ Π.Ε. VIII
ΔΥΤΙΚΑ ΤΟΥ ΟΤ 215

Π.Δ. 12-10-1995
Φ.Ε.Κ. 883Δ 1-11-1995

ΣΥΣΤΗΜΑ ΣΥΝΤΕΤΑΓΜΕΝΩΝ: UTM 3°

ΧΡΟΝΟΛΟΓΙΑ ΣΥΝΤΑΞΗΣ: ΣΕΠΤΕΜΒΡΙΟΣ 2000

ΚΛΙΜΑΚΑ ΣΧΕΔΙΟΥ: 1 : 5 0 0

Ο ΑΝΑΔΟΧΟΣ ΜΗΧΑΝΙΚΟΣ	Η ΕΠΙΒΛΕΠΟΥΣΑ	Ο ΔΙΕΥΘΥΝΤΗΣ Τ.Υ. του ΔΗΜΟΥ
ΒΑΣΙΛΕΙΟΣ Θ. ΚΟΚΚΙΝΟΣ ΑΓΡΟΝΟΜΟΣ ΤΟΠΟΓΡΑΦΟΣ ΜΗΧΑΝΙΚΟΣ	ΕΛΕΧΘΗΚΕ ΑΛΕΦΟΠΟΥΛΟΥ ΒΑΣΙΛΙΚΗ ΤΟΠΟΓΡΑΦΟΣ ΜΗΧΑΝΙΚΟΣ	ΘΕΩΡΗΘΗΚΕ ΤΣΙΑΝΗΣ ΝΙΚΟΛΑΟΣ ΠΟΛΙΤΙΚΟΣ ΜΗΧΑΝΙΚΟΣ
ΗΜΕΡΟΜΗΝΙΑ :	ΗΜΕΡΟΜΗΝΙΑ : 9-2-2001	ΗΜΕΡΟΜΗΝΙΑ : 9-2-2001
ΠΟΛΕΟΔΟΜΙΑ ΤΡΙΠΟΛΗΣ	ΘΕΩΡΗΘΗΚΕ	Ο ΝΟΜΑΡΧΗΣ ΑΡΚΑΔΙΑΣ
	Τσίλη Μαρία Αρχιτέκτων Μηχανικός	Τρίπολη 3-7-2001 Ο ΝΟΜΑΡΧΗΣ ΑΡΚΑΔΙΑΣ ΠΑΝΑΓΙΩΤΗΣ ΓΙΑΝΝΟΠΟΥΛΟΣ
ΗΜΕΡΟΜΗΝΙΑ :		ΗΜΕΡΟΜΗΝΙΑ :

Αριθ. 887 (2)

Κήρυξη αναδασωτέας έκτασης 18.000,00 τ.μ. στη θέση «Τσιοτήμι» Περιφέρειας ΔΔ Πέρσενας Δήμου Φολόης Ν. Ηλείας.

Ο ΓΕΝΙΚΟΣ ΓΡΑΜΜΑΤΕΑΣ ΠΕΡΙΦΕΡΕΙΑΣ ΔΥΤΙΚΗΣ ΕΛΛΑΔΟΣ

Έχοντας υπόψη:

1) Τις δ/ξεις για τη δ/κή αποκ/ση το Ν. 2503/97 και την 18655/98 απόφ. Γεν. Γραμ. Περιφ. Δυτ. Ελλάδος.

2) Τις δ/ξεις του αρθρ. 117 παρ. 3 του Συντάγματος της χώρας.

3) Τις δ/ξεις του Ν. 998/79 «περί προστασίας των Δασών κλπ» και ειδικότερα τα αρθ. 41 παρ. 1, 38 παρ. 8 & Ν. 2040/92 αριθ. 12 παρ. 3.

4) Τις δ/γες του Υπουργείου Γεωργίας 16417/1180/ 6.7.80, 18247/3049/24.2.83 και 85144/1468/9.9.1992.

5) Την 1573/14.6.2001 πρόταση του Δασαρχείου Πύργου που αναφέρεται στο θέμα για κήρυξη δασικής έκτασης ως αναδασωτέας διότι η δασική βλάστηση που την κάλυπτε καταστράφηκε με πυρκαγιά και επιβάλλεται η εκ νέου δάσωσή της. Η πράξη έγινε από άγνωστο και βεβαιώθηκε την 18.4.2001 αποφασίζουμε:

Κηρύσσουμε αναδασωτέα με σκοπό την επαναδημιουργία με φυσική αναγέννηση της δασικής βλάστησης που καταστράφηκε με πυρκαγιά την Δημόσια δασική έκταση εμβαδού 18.000,00 τ.μ. που βρίσκεται στη θέση «Τσιοτήμι» Περιφέρειας Δήμ. Διαμερίσματος Πέρσενας Δήμου Φολόης Ν. Ηλείας.

Δήμου Φολοης Ν. Ηλείας

Προσδιορίζεται από τα στοιχεία σχεδιαγράμματος και έχει όρια:

Ανατολικά: Δημόσιο δάσος αείφυλλων πλατύφυλλων.

Δυτικά: Δημόσιο δάσος αείφυλλων πλατύφυλλων.

Βόρεια: Δημόσιο δάσος αείφυλλων πλατύφυλλων.

Νότια: Δημόσιο δάσος αείφυλλων πλατύφυλλων.

Όπως φαίνεται στο συνημμένο διάγραμμα που αποτελεί αναπόσπαστο μέρος της απόφασης αυτής.


Η απόφαση αυτή να δημοσιευθεί στην Εφημερίδα Κυβερνήσεως.

Πάτρα, 26 Ιουνίου 2001

Ο Γενικός Γραμματέας Περιφέρειας

ΝΙΚΟΣ ΜΠΕΛΙΒΑΝΗΣ

Περιοχής Δημ. Διαμ. Πέρσαινας. Απόσπασμα χάρτου περιοχής Πέρσαινας στο οποίο φαίνεται η έκταση που κάηκε την 27-3-01 και κοινοποιήθηκε στην υπηρεσία μας την 18-4-01. Θέση Τσιουνάμι κοινότητος Πέρσαινας.

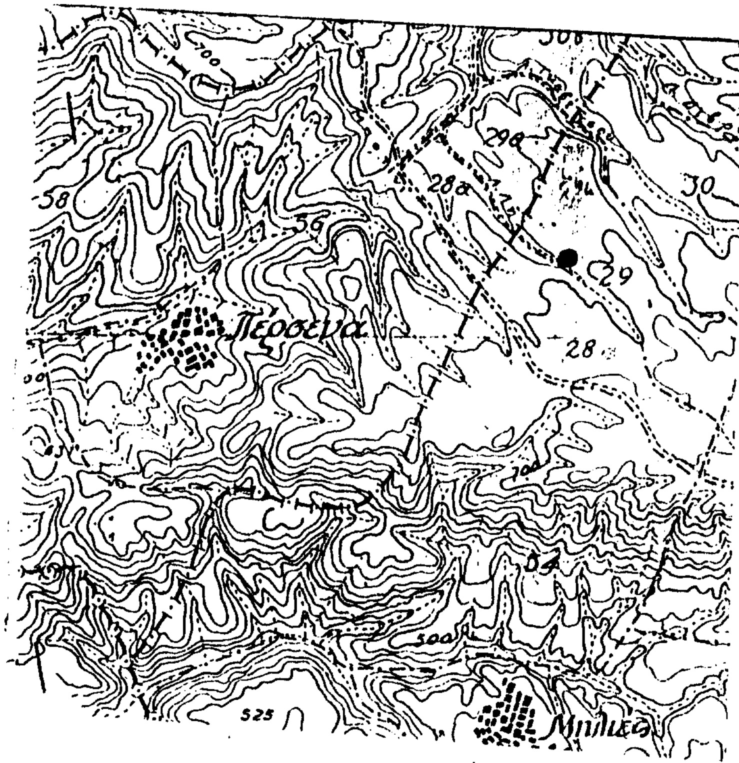


Ανήκει στην 887/2001 απόφαση Γεν. Δ/ντή Π.Δ.Ε.

Κλίμακα 1:20.000

● Θέση έκτασης.

Τοπογραφικό διάγραμμα.

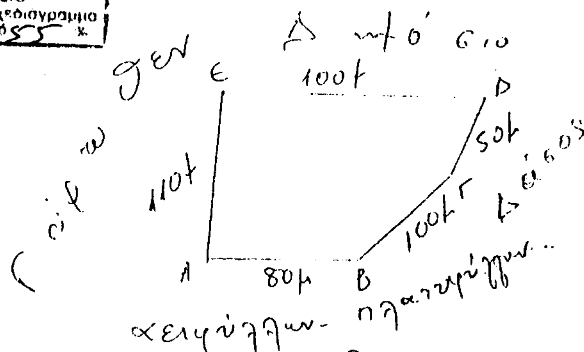


ΕΘΝΙΚΟ ΤΥΠΟΓΡΑΦΕΙΟ
Για τεχνικούς λόγους στο σχεδιάγραμμα έγινε σμίκρυνση κατά ποσοστό 55 %

Ε(Α,Β,Γ,Δ,Ε)=186 στρέμματα

Πύργος 14-6-01
Ο συντάξας

Θεωρήθηκε
Πύργος 14-6-01
Ο Δασάρχης
Παν/της Σάσσαρος

Θεωρήθηκε
Πάτρα 26-6-01
Ο Γενικός Γραμματέας ΠΔΕ

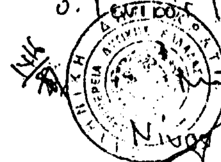

Νίκος Ημερινάκης

Αριθ. 2082 (3)

Κήρυξη αναδασωτέας έκτασης Εμβαδού 846 τετρ. μετρ. στην θέση «Παξιμάδα - Λαχιδέζα» Δημ. Διαμ. Λουκισίων Δήμου Ανθηδώνας Νομού Εύβοιας.

Ο ΓΕΝΙΚΟΣ ΓΡΑΜΜΑΤΕΑΣ ΠΕΡΙΦΕΡΕΙΑΣ ΣΤΕΡΕΑΣ ΕΛΛΑΔΑΣ

Έχοντας υπ' όψη:

1. Τις διατάξεις του νόμου 2503/97 (ΦΕΚ 107Α/97) «Διοίκηση-Στελέχωση της Περιφέρειας - Ρύθμιση θεμάτων για την τοπική αυτοδιοίκηση κ.λ.π.».

2. Την 6747/29.9.97 (ΦΕΚ 242/Β/98) Απόφαση του Γενικού Γραμματέα Περιφέρειας Στερεάς Ελλάδας «Μεταβίβαση αρμοδιοτήτων στους προϊσταμένους των Δασικών Υπηρεσιών της Περιφέρειας Στερεάς Ελλάδας και της εξουσίας να υπογράφουν με εντολή Γενικού Γραμματέα της Περιφέρειας Στερεάς Ελλάδας».

3. Τις διατάξεις του άρθρου 117 παρ.3 του Συντάγματος της Χώρας.

4. Τις διατάξεις του Ν. 998/79 «Περί Προστασίας Δασών κλπ» και ειδικότερα α) του άρθρου 41 παρ. 1β και β) του άρθρου 38 παρ. 1.

5. Τις διαταγές του Υπουργείου Γεωργίας α) 160417/1180/8.7.80 και β) 182447/3049/24.9.80.

6. Την Ζ/1772/22.6.2001 αναφορά του Δασαρχείου Χαλκίδας «Περί κήρυξης αναδασωτέας έκτασης εμβαδού 846 τετρ. μετρ. στην θέση «Παξιμάδα -Λαχιδέζα « του Δημόσιου δάσους Δημ. Διαμ. Λουκισίων Δήμου Ανθηδώνας Νομού Εύβοιας που καταστράφηκε από πυρκαγιά αποφασίζουμε:

Κηρύσσουμε αναδασωτέα, με σκοπό την διατήρηση του δασικού χαρακτήρα, την προστασία και ανάπτυξη της δασικής βλάστησης, με φυσική αναγέννηση, την έκταση των 846 τετρ. μετρ. που βρίσκεται στην θέση «Παξιμάδα - Λαχιδέζα» του Δημόσιου δάσους Δημ. Διαμ. Λουκισίων Δήμου Ανθηδώνας Νομού Εύβοιας, προσδιορίζεται από τα στοιχεία: (1, 2, 3, 4, 1) και έχει όρια:

ΑΝΑΤΟΛΙΚΑ: με αγροτική έκταση.

ΔΥΤΙΚΑ: με έκταση δασικού χαρακτήρα.

ΒΟΡΕΙΑ: με έκταση μη δασικού χαρακτήρα.

ΝΟΤΙΑ: με έκταση μη δασικού χαρακτήρα.


όπως φαίνεται στο συνημμένο σχεδιάγραμμα που αποτελεί αναπόσπαστο μέρος της παρούσας απόφασης.

Η απόφαση αυτή ισχύει από την κοινοποίηση της άρθρο 41 Ν. 998/79 και πρίν την δημοσιεύσή της στην Εφημερίδα της Κυβέρνησης άρθρο 37 Ν. 3200/55.

Η απόφαση αυτή να δημοσιευθεί στην Εφημερίδα της Κυβερνήσεως.

Χαλκίδα, 26 Ιουνίου 2001

Με εντολή Γενικού Γραμματέα Περιφέρειας
Ο Διευθυντής Δασών Νομού Εύβοιας
ΝΙΚΟΛΑΟΣ ΑΓΑΘΟΥ ΛΟΥΚΑΣ

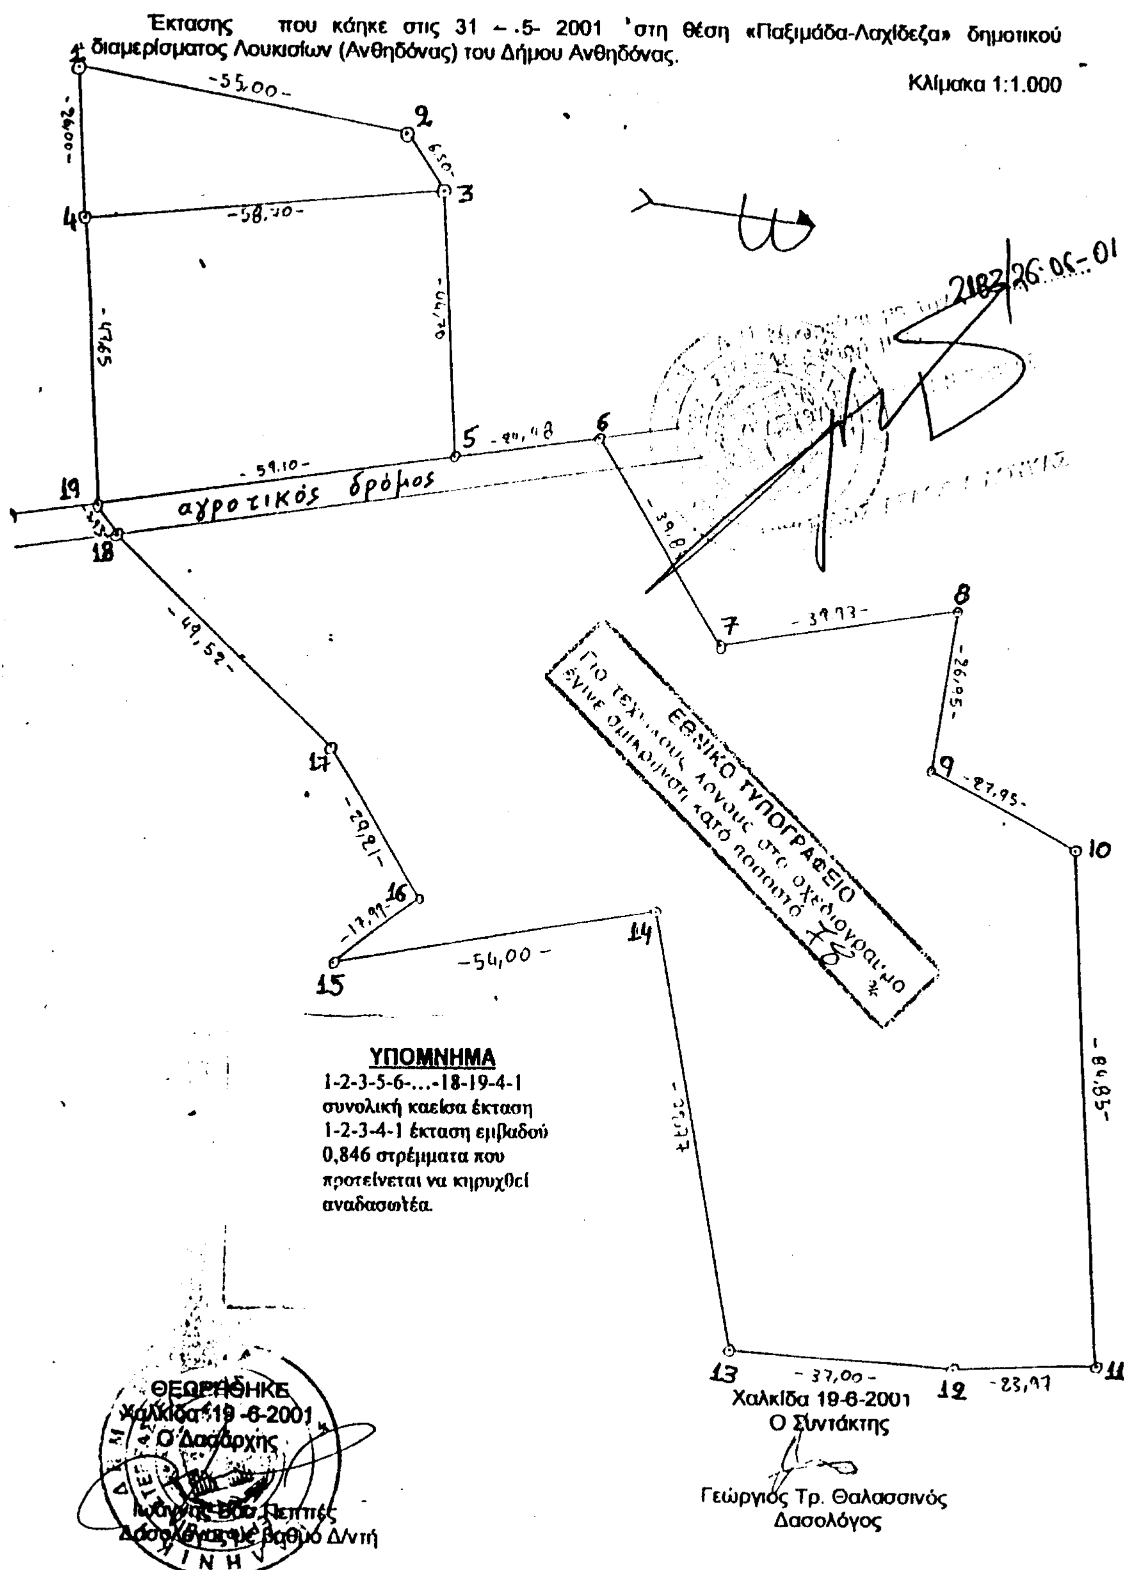
ΤΟΠΟΓΡΑΦΙΚΟ ΔΙΑΓΡΑΜΜΑ
Έκτασης που κάηκε στις 31 - .5- 2001 'στη θέση «Παξιμάδα-Λαχίδεζα» δημοτικού διαμερίσματος Λουκισίων (Ανθηδόνας) του Δήμου Ανθηδόνας.
Κλίμακα 1:1.000
αγροτικός δρόμος
ΥΠΟΜΝΗΜΑ
1-2-3-5-6-...-18-19-4-1
συνολική καείσα έκταση
1-2-3-4-1 έκταση εμβαδού
0,846 στρέμματα που
προτείνεται να κηρυχθεί
αναδασωτέα.
ΘΕΩΡΗΘΗΚΕ
Χαλκίδα 19-6-2001
Ο Δασάρχης
Δασολόγος με βαθμό Δ/ντή
ΕΘΝΙΚΟ ΤΥΠΟΓΡΑΦΕΙΟ
Χαλκίδα 19-6-2001
Ο Συντάκτης
Γεώργιος Τρ. Θαλασσινός
Δασολόγος

ΕΘΝΙΚΟ ΤΥΠΟΓΡΑΦΕΙΟ
Για τεχνικούς λόγους στο σχεδιάγραμμα έγινε σμίκρυνση κατά ποσοστό 78 %

ΑΠΟΣΠΑΣΜΑ ΧΑΡΤΗ
Περιοχή θέσεως : "Παξιμάδα-Λαχίδεζα"
Δημοτικού διαμερίσματος : "Λουκισίων (Ανθηδόνας)"
Δήμου : "Ανθηδόνας"
1-2-3-4-5-6-7-8-9-10-11-12-13-14-15-16-17-18-19-4-1που κάηκε στις31-5-2001.
Κλίμακα 1:5.000

1-2-3-4-1 έκταση εμβαδού 0,846 στρεμμάτων που προτείνεται να κηρυχθεί αναδασωτέα.

ΘΕΩΡΗΘΗΚΕ
Ο ΔΑΣΑΡΧΗΣ

Χαλκίδα 19-6-2001
Ο ΣΥΝΤΑΚΤΗΣ

ΓΥΣ ΣΤΡΑΤΟΥ

Δ Ε Σ Ω

27 26